



ΕΦΗΜΕΡΙΣ ΤΗΣ ΚΥΒΕΡΝΗΣΕΩΣ

ΤΗΣ ΕΛΛΗΝΙΚΗΣ ΔΗΜΟΚΡΑΤΙΑΣ

ΤΕΥΧΟΣ ΤΕΤΑΡΤΟ **Αρ. Φύλλου 987**

1 Νοεμβρίου 2004

ΠΕΡΙΕΧΟΜΕΝΑ

ΑΠΟΦΑΣΕΙΣ

ΑΠΟΦΑΣΕΙΣ

Αριθ. 5185 (1)

Έγκριση τοπικού ρυμοτομικού σχεδίου στο 604 αγροτεμάχιο που βρίσκεται στην εκτός σχεδίου περιοχή του Δήμου Θέρμης Νομού Θεσσαλονίκης, για τον καθορισμό χώρου Εκπαίδευσης (Δημοτικό - Γυμνάσιο - Λύκειο) - Αθλητισμός (δύο κλειστά Γυμναστήρια) και καθορισμός όρων και περιορισμών δόμησης αυτού.

Ο ΓΕΝΙΚΟΣ ΓΡΑΜΜΑΤΕΑΣ
ΠΕΡΙΦΕΡΕΙΑΣ ΚΕΝΤΡΙΚΗΣ ΜΑΚΕΔΟΝΙΑΣ

Έχοντας υπόψη:

1) Τις διατάξεις του άρθρου 114 του από 14.7.1999 Π.Δ/τος «Κώδικας βασικής πολεοδομικής νομοθεσίας» (ΦΕΚ 580Δ/1999).

2) Τις διατάξεις του Ν. 1650/1986 (ΦΕΚ 160Α/1986) «Για την προστασία του περιβάλλοντος» και ειδικότερα της παρ. 6 του άρθρου 4, όπως προστέθηκε με την παρ. 2 του άρθρου 6 του Ν.2242/1994(ΦΕΚ162Α).

3) Τις διατάξεις του Ν. 2503/1997 «Διοίκηση, Οργάνωση της Περιφέρειας, ρύθμιση θεμάτων για την Τοπική Αυτοδιοίκηση και άλλες διατάξεις» (ΦΕΚ 107Α/1997).

4) Τις διατάξεις του άρθρου 10 παρ. 2.δ. του Ν.3044/ 2002 (ΦΕΚ 197Δ/27.8.2002) «Μεταφορά Συντελεστή Δόμησης και ρυθμίσεις άλλων θεμάτων αρμοδιότητας Υ.ΠΕ.ΧΩ.Δ.Ε.».

5) Τις διατάξεις του άρθρου 29Α του Ν.1558/1985 «Κυβέρνηση και Κυβερνητικά Όργανα» (ΦΕΚ 137Α/1985) που προστέθηκε με το άρθρο 27 του Ν.2081/1992 (ΦΕΚ 154Α/1992) και αντικαταστάθηκε με την παράγραφο 2α του άρθρου 1 του Ν.2469/1997 (ΦΕΚ 38Α/97).

6) Την υπ’ αριθμ. 92/2004 απόφαση του Δημοτικού Συμβουλίου Θέρμης.

7) Το με αριθ. πρωτ. 727/29.4.2004 έγγραφο χωροθέτησης του Οργανισμού Θεσσαλονίκης.

8) Το με αριθ. πρωτ. 2925/3.6.2004 έγγραφο του Δασαρχείου Θεσσαλονίκης.

9) Τα υπ’ αριθμ. 3367/21.6.2004 .3201/1.4.2004 έγγραφα της 9ης Εφορείας Βυζαντινών Αρχαιοτήτων και ΙΣΤ Εφορείας Προϊστορικών και Κλασσικών Αρχαιοτήτων αντίστοιχα.

10) Την από 30.5.2002 έκθεση καταλληλότητας της Νομαρχιακής Επιτροπής Θεσσαλονίκης του αρθ. 3 του Ν. 513/1976.

11) Το με αριθ. πρωτ. Δ3/Δ/14577/2767/12.5.2004 έγγραφο της Υπηρεσίας Πολιτικής Αεροπορίας.

12) Τις γνωμοδοτήσεις του Περιφερειακού ΣΧΟΠ Κεντρικής Μακεδονίας κατά την 9η Συνεδρία - 129η Πράξη/ 7.9.2004 και 10η συνεδρία/1 53η πράξη/5.10.2004.

13) Το γεγονός ότι από τις κανονιστικές διατάξεις αυτής της απόφασης δεν προκαλείται δαπάνη σε βάρος του κρατικού προϋπολογισμού και του οικείου Ο.Τ.Α., αποφασίζουμε:

Εγκρίνεται τοπικό ρυμοτομικό σχέδιο στο με αριθ. 604 αγροτεμάχιο που βρίσκεται στην εκτός σχεδίου περιοχή του Δήμου Θέρμης Νομού Θεσσαλονίκης, για τον καθορισμό χώρου Εκπαίδευσης - Αθλητισμός, ως εξής:

1) Καθορίζεται ο χώρος με στοιχεία ΑΒΓΔΕΖΗΘΙΚΑ εμβαδού 22.780,00 τ.μ. για την ανέγερση σχολείων Δημοτικού - Γυμνασίου- Λυκείου και δύο κλειστών Γυμναστηρίων για τις ανάγκες των μαθητών, όπως η ρύθμιση αυτή φαίνεται στο πρωτότυπο χρωματισμένο διάγραμμα, κλίμακας 1:500, θεωρημένο από το Δ/ντή της ΔΙΠΕΧΩ Κ.Μ. που συνοδεύει την απόφαση αυτή.

2) Ορίζονται οι παρακάτω όροι και περιορισμοί δόμησης:

Ποσοστό κάλυψης: 30%

Συντελεστής δόμησης: 0.4

Μέγιστο ύψος κτιρίων: 9,00 μέτρα συν 3.00μ. το ύψος στέγης.

Αριθμός ορόφων: Δύο.

Ελάχιστη απόσταση κτιρίων από τα όρια του χώρου: 7,00 μέτρα.

Η ισχύς της απόφασης αρχίζει από τη δημοσίευσή της στην Εφημερίδα της Κυβερνήσεως.

Η απόφαση αυτή και το διάγραμμα που τη συνοδεύει να δημοσιευθούν στην Εφημερίδα της Κυβερνήσεως.

Θεσσαλονίκη, 12 Οκτωβρίου 2004

Ο Γενικός Γραμματέας Περιφέρειας
ΓΕΩΡΓΙΟΣ ΤΣΙΟΤΡΑΣ

ΔΗΜΟΤΙ
ΕΓΚΡΙΣΗ ΤΟΠΙΚΟΥ ΡΥΜΟΤΟΜΙΚΟΥ ΓΙΑ ΤΗΝ ΑΝΕΓΕΡΣΗ ΜΝΑΣΤΗΡ
ΚΑΙ ΚΛΕΙΣΤΩΝ ΓΥΜ

ΘΕΡΜΗ ΘΕΣ/ΝΙΚΗΣ
ΚΛΙΜΑΚΑ 1:500
Ο ΣΥΝΤΑΞΑΣ

Y=-650
Y=-700
Y=-750
Y=-800

603
598
ΚΙ=262,64
X=-6255,89
Y=-745,66
ΔΚ=93,95
X=-6052,8
Y=-753,02

ΑΓΡΟΣ 604
ΕΜΒΑΔΟΝ ΑΒΓΔΕΖΗΘΙΚΑ
22.780,00 μ²

«ΧΩΡΟΣ ΕΚΠΑΙΔΕΥΣΗΣ ΚΑΙ ΑΘΛΗΤΙΚΩΝ ΕΓΚΑΤΑΣ ΤΑΣΕΩΝ»

ΔΗΜΟΤΙΚΟΥ - ΓΥΜΝΑΣΙΟΥ - ΛΥΚΕΙΟΥ

ΚΕΝΤΡΙΚΗΣ ΜΑΚΕΔΟΝΙΑΣ
ΔΙ.ΠΕ.ΧΩ.


ΔΗΜΟΤΙΚΟΥ - ΓΥΜΝΑΣΙΟΥ – ΛΥΚΕΙΟΥ
ΜΝΑΣΤΗΡΙΩΝ


ΕΤΑΣΕΩΝ»


Ι X= 6.054.83 Y=-720.40 H: 50.68
ΘΙ= 32.68
605
606
X=-6.080.25 Y=-749.85 Z H=50.40
ΖΕ= 41.87
Ε X=-5.988.39 Y=-750.75 H=51.38
X=-6.052.80 Θ Y=-753.02 H=50.20 ΠΑΣΣΑΛΟΣ
ΘΗ= 19.90
ΗΖ= 14.83
Η X=-6.035.92 Y=-763.56 ΠΑΣΣΑΛΟΣ
9.00
21.00
7.00
608
ΔΕ= 44.09
Γ X=-6.048.63 Y=-817.68
ΓΔ= 42.14
Δ X=-6.006.80 Y=-812.51 H=50.68
ΠΑΣΣΑΛΟΣ


ΔΙ.ΠΕ.ΧΩ.
ΚΕΝΤΡΙΚΗΣ ΜΑΚΕΔΟΝΙΑΣ
Το παρόν τοπογραφικό διάγραμμα
Περιφέρειας Κεντρικής Μακεδονίας
Ο Προϊστάμενος ΔΙ.ΠΕ.ΧΩ. Κ.Μ.


Ε
Γ

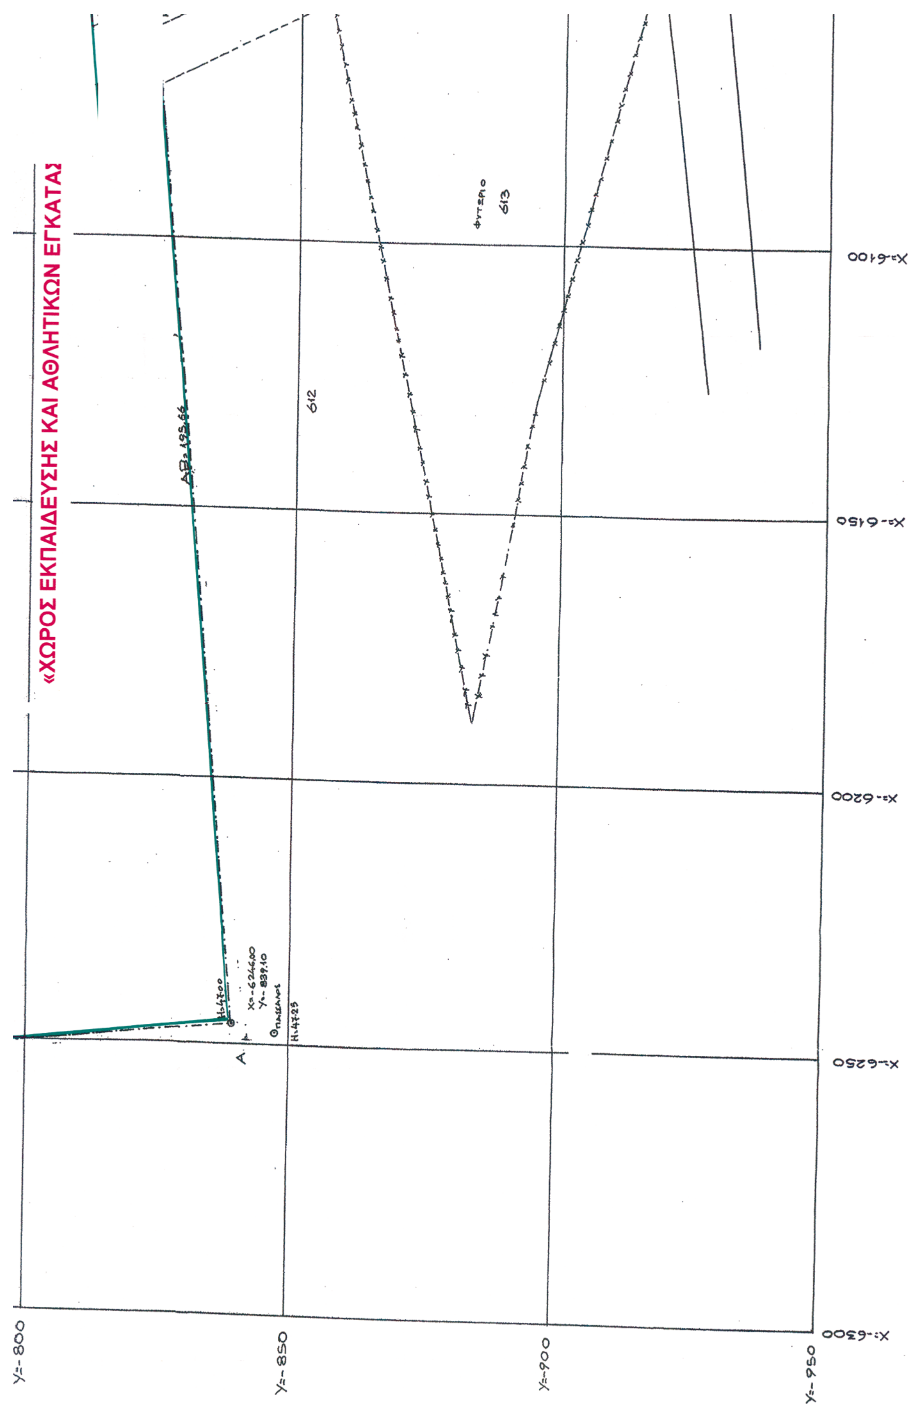
«ΧΩΡΟΣ ΕΚΠΑΙΔΕΥΣΗΣ ΚΑΙ ΑΘΛΗΤΙΚΩΝ ΕΓΚΑΤΑΣ
Χ=-6100
Χ=-6150
Χ=-6200
Χ=-6250
Χ=-6300
Υ=-800
Υ=-850
Υ=-900
Υ=-950
612
613
Α

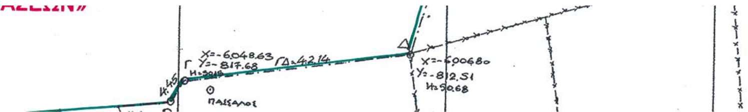

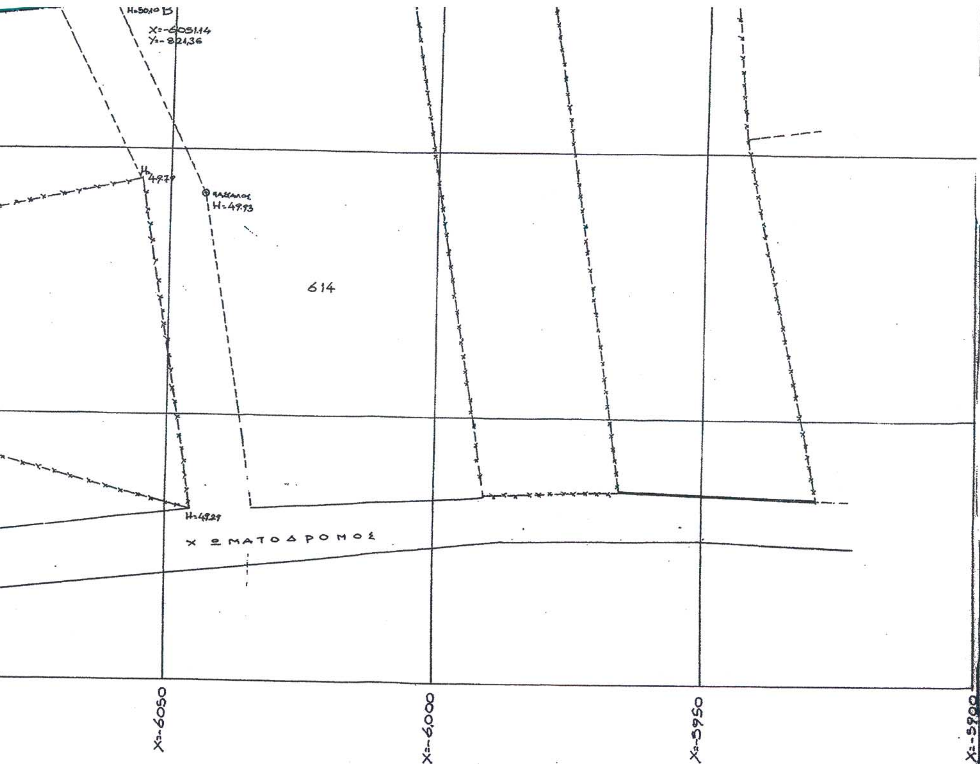

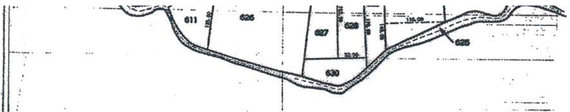

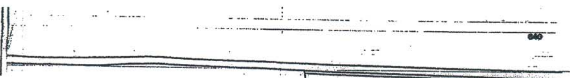

ΕΘΝΙΚΟ ΤΥΠΟΓΡΑΦΕΙΟ
Για τεχνικούς λόγους στο σχεδιάγραμμα έγινε σμίκρυνση κατά ποσοστό 31%

ΔΗΜΟΣ ΘΕΡΜΗΣ

ΤΟΠΙΚΟ ΡΥΜΟΤΟΜΙΚΟ ΣΧΕΔΙΟ
ΑΓΡΟΚΤΗΜΑΤΟΣ ΘΕΡΜΗΣ ΔΗΜΟΥ ΘΕΡΜΗΣ

ΕΓΚΡΙΣΗ ΤΟΠΙΚΟΥ ΡΥΜΟΤΟΜΙΚΟΥ
ΓΙΑ ΤΗΝ ΑΝΕΓΕΡΣΗ ΔΗΜΟΤΙΚΟΥ - ΓΥΜΝΑΣΙΟΥ - ΛΥΚΕΙΟΥ
ΚΑΙ ΚΛΕΙΣΤΟΥ ΓΥΜΝΑΣΤΗΡΙΟΥ

ΗΜΕΡΟΜΗΝΙΑ: ΜΑΡΤΙΟΣ 2004 ΚΛ.: 1:500

ΝΟΜΑΡΧ. ΑΥΤΟΔ. ΘΕΣ/ΝΙΚΗΣ
Δ/ΝΣΗ ΤΕΧΝΙΚΩΝ ΥΠΗΡΕΣΙΩΝ

Ο ΣΥΝΤΑΞΑΣ

Θεσ/νίκη 20-9-2004
ΘΕΩΡΗΘΗΚΕ
Ο προϊστάμενος
Οικοπεδικών Χώρων
και Υδρ. Έργων

ΝΙΚΟΛΑΟΣ Χ. ΡΟΙΔΗΣ
ΤΟΠΟΓΡΑΦΟΣ ΜΗΧΑΝΙΚΟΣ
Δ.Τ.Υ.Ν.Θ.

ΘΕΩΡΗΘΗΚΕ ΣΤΙΣ 20-09-2004
Ο ΔΗΜΑΡΧΟΣ

ΠΑΠΑΔΟΠΟΥΛΟΣ ΘΕΟΔΩΡΟΣ

Αριθ. 8456 (2)

Καθορισμός χρήσης δημοτικής έκτασης που βρίσκεται εντός του οικισμού Δημ/κού Διαμ/τος Κληματιάς Δήμου Ευρυμενών Ν. Ιωαννίνων, ως χώρου ανέγερσης «Λαογραφικού Μουσείου Κέντρο Πολυδραστηριοτήτων».

Ο ΝΟΜΑΡΧΗΣ ΙΩΑΝΝΙΝΩΝ

Έχοντας υπόψη:

1. Τις διατάξεις της παραγρ. 1 του άρθρου 3 του Ν. 1512/1985 (ΦΕΚ 4/Α/11.1.1985).

2. Τις διατάξεις του Π.Δ. της 20/30.8.1985 (ΦΕΚ 414 Δ΄) «Πολεοδόμηση και επέκταση οικισμών της χώρας μέχρι 2000 κατοίκους».

3. Τις διατάξεις των παρ. 4 και 5 του άρθρου 38 του Ν. 1337/1983 (ΦΕΚ 33 Α΄) «Επέκταση των πολεοδομικών σχεδίων, οικιστική ανάπτυξη και σχετικές ρυθμίσεις».

4. Τις διατάξεις του άρθρου 3 και 29 του Ν.Δ. της 17.7.1923 (ΦΕΚ 228Α/16.8.1923) «Περί σχεδίων πόλεων και κωμών του Κράτους» όπως μεταγενέστερα τροποποιήθηκαν και συμπληρώθηκαν.

5. Τις διατάξεις του Ν. 2218/1994 (ΦΕΚ 90/Α/13.7.1994) «Ίδρυση Νομαρχιακής Αυτοδιοίκησης κ.λ.π. και τον Οργανισμό Νομαρχιακής Αυτοδιοίκησης Ιωαννίνων που δημοσιεύθηκε και ισχύει από την 11.5.1995 (ΦΕΚ 397Β).

6. Τις διατάξεις του Ν. 3044/2002 (ΦΕΚ 197/Α/ 27.8.2002) «ρυθμίσεις άλλων θεμάτων αρμοδιότητας Υ.ΠΕ.ΧΩ.Δ.Ε.».

7. Την υπ' αριθμ. 459/27.5.1988 (ΦΕΚ 421/Δ/16.8.1988) απόφαση Νομάρχη Ιωαννίνων «Κατηγοριοποίηση, καθορισμός ορίων, όρων και περιορισμών δόμησης του οικισμού Δημ/κού Διαμ/τος Κληματιάς Δήμου Ευρυμενών Ν. Ιωαννίνων».

8. Τις υπ' αριθμ. 88/2003 και 67/2004 αποφάσεις του Δημοτικού Συμβουλίου Δημ/κού Διαμ/τος Κληματιάς Δήμου Ευρυμενών Ν. Ιωαννίνων

9. Τη σύμφωνη γνώμη του Συμβουλίου Χωροταξίας, Οικισμού και Περιβάλλοντος του Νομού Ιωαννίνων όπως αυτή διατυπώθηκε με την υπ' αριθμ. 11η/28.9.2004 πράξη του [θέμα 1ο], αποφασίζουμε:

Τον καθορισμό της χρήσης της δημοτικής έκτασης με στοιχεία (Ε-Ζ-Η-Θ-Ι-Κ-Λ-Ε), εμβαδού 1129,58 μ2 που βρίσκεται εντός του οικισμού Δημ/κού Διαμ/τος Κληματιάς Δήμου Ευρυμενών Ν. Ιωαννίνων, ως χώρου ανέγερσης «Λαογραφικού Μουσείου-Κέντρο Πολυδραστηριοτήτων» όπως φαίνεται στο συνημμένο τοπογραφικό διάγραμμα κλίμακας 1/200.

Ως όροι και περιορισμοί δόμησης θα ισχύουν οι της υπ' αριθ. 459/27.5.1988 (ΦΕΚ 421/Δ/16.8.1988) απόφασης Νομάρχη Ιωαννίνων.


Από τις διατάξεις της παρούσας απόφασης δεν προκαλείται δαπάνη σε βάρος του προϋπολογισμού του Δήμου.

Η απόφαση αυτή να δημοσιευθεί στην Εφημερίδα της Κυβερνήσεως.

Ιωάννινα, 8 Οκτωβρίου 2004

Ο Νομάρχης

ΑΛΕΞΑΝΔΡΟΣ ΚΑΧΡΙΜΑΝΗΣ

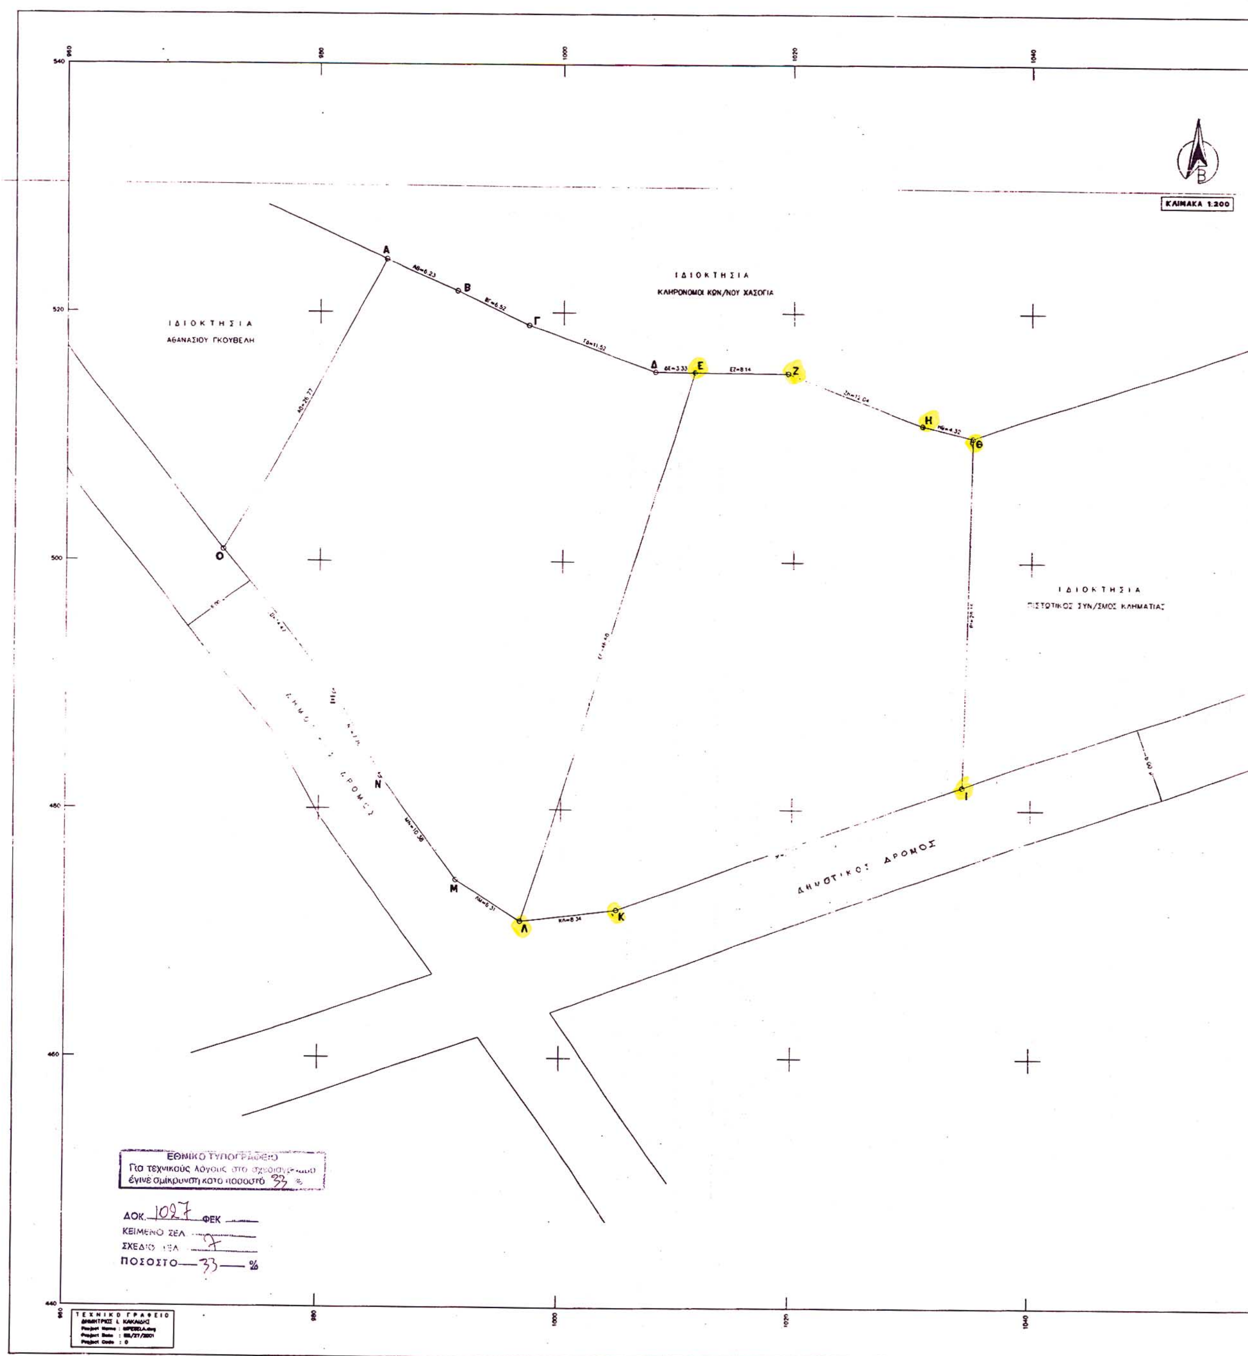

ΚΛΙΜΑΚΑ 1:200
ΙΔΙΟΚΤΗΣΙΑ
ΚΛΗΡΟΝΟΜΟΙ ΚΩΝ/ΝΟΥ ΧΑΣΟΓΙΑ
ΙΔΙΟΚΤΗΣΙΑ
ΑΘΑΝΑΣΙΟΥ ΓΚΟΥΒΕΛΗ
ΙΔΙΟΚΤΗΣΙΑ
ΠΙΣΤΩΤΙΚΟΣ ΣΥΝ/ΣΜΟΣ ΚΛΗΜΑΤΙΑΣ
ΔΗΜΟΤΙΚΟΣ ΔΡΟΜΟΣ
Α
Β
Γ
Δ
Ε
Ζ
Η
Θ
Ι
Κ
Λ
Μ
Ν
Ο
ΓΔ=11.52
ΔΕ=3.33
ΕΖ=8.14
ΗΘ=4.32
ΕΘΝΙΚΟ ΤΥΠΟΓΡΑΦΕΙΟ
Για τεχνικούς λόγους στο σχεδιάγραμμα
έγινε σμίκρυνση κατά ποσοστό 33 %
ΔΟΚ. 1027 ΦΕΚ
ΚΕΙΜΕΝΟ ΣΕΛ.
ΣΧΕΔΙΟ ΣΕΛ. 7
ΠΟΣΟΣΤΟ 33 %
ΤΕΧΝΙΚΟ ΓΡΑΦΕΙΟ
ΔΗΜΗΤΡΙΟΣ Ι. ΚΑΚΑΙΔΗΣ



ΑΝΑΛΥΤΙΚΟΣ ΥΠΟΛΟΓΙΣΜΟΣ ΕΜΒΑΔΟΥ

Οικόπεδο: Α-Β-Γ-Δ-Ε-Ζ-Η-Θ-Ι-Κ-Λ-Μ-Ν-Ξ-Ο-Α

α/α	Χ	Υ
Α	985.508	524.277
Β	991.194	521.721
Γ	997.104	518.976
Δ	1008.009	515.276
Ε	1011.344	515.245
Ζ	1019.488	515.170
Η	1030.780	510.989
Θ	1034.980	509.996
Ι	1034.176	481.843
Κ	1004.951	471.946
Λ	996.666	471.016
Μ	991.291	474.313
Ν	985.083	482.635
Ξ	981.293	489.407
Ο	972.491	500.890
Α	985.508	524.277

ΕΜΒΑΔΟ= 2259.16 τμ

ΑΝΑΛΥΤΙΚΟΣ ΥΠΟΛΟΓΙΣΜΟΣ ΕΜΒΑΔΟΥ

Οικόπεδο: Α-Β-Γ-Δ-Ε-Λ-Μ-Ν-Ξ-Ο-Α

α/α	Χ	Υ
Α	985.508	524.277
Β	991.194	521.721
Γ	997.104	518.976
Δ	1008.009	515.276
Ε	1011.344	515.245
Λ	996.666	471.016
Μ	991.291	474.313
Ν	985.083	482.635
Ξ	981.293	489.407
Ο	972.491	500.890
Α	985.508	524.277

ΕΜΒΑΔΟ= 1129.58 τμ

ΑΝΑΛΥΤΙΚΟΣ ΥΠΟΛΟΓΙΣΜΟΣ ΕΜΒΑΔΟΥ

Οικόπεδο: Ε-Ζ-Η-Θ-Ι-Κ-Λ-Ε

α/α	Χ	Υ
Ε	1011.344	515.245
Ζ	1019.488	515.170
Η	1030.780	510.989
Θ	1034.980	509.996
Ι	1034.176	481.843
Κ	1004.951	471.946
Λ	996.666	471.016
Ε	1011.344	515.245

ΕΜΒΑΔΟ= 1129.58 τμ



ΟΡΟΙ ΔΟΜΗΣΗΣ

ΟΙΚΙΣΜΩΝ ΚΑΤΩ ΤΩΝ 2000 ΚΑΤΟΙΚΩΝ Π.Δ.24-4-85 ΦΕΚ 181Δ/3-5-85

1. ΑΡΤΙΟΤΗΤΑ: Η εκάστοτε αντίστοιχη για κάθε οικισμό Απόφαση Νομάρχη
Οικισμός Κληματιάς Αποφ.Νομάρχη 459/27-5-1985
Εντος του συνεκτικου τμηματος του οικισμου: Ε= 300τμ
Προυπαρτον του 1923: Ε= 500τμ
Εκτος του συνεκτικου τμηματος και εντος του οικισμου: Ε= [illegible]
Προσωπο σε κοινοχρ. [illegible] προσωπο 12.0μ για
οικοπεδα που δημιουργουνται [illegible] κατατμηση μετα την 16-5-85
Τα οικοπεδα που προυφιστανται [illegible]
ειναι αρτια και οικοδομησιμα ως εχουν.
2. ΣΥΣΤΗΜΑ ΔΟΜΗΣΗΣ. Ελευθερη τοποθετηση με αποστασεις απο ορια 2.50μ
οταν δεν εφαπτεται το κτιριο. Μεταξυ κτισματων αποσταση [illegible]
3. ΠΟΣΟΣΤΟ ΚΑΛΥΨΗΣ 70%
4. ΜΕΓΙΣΤΟ ΥΨΟΣ ΚΤΙΡΙΩΝ: 7.50μ + 1.50μ στεγη οταν επιβαλλεται.
5. ΕΛΑΧΙΣΤΟ ΥΨΟΣ ΟΡΟΦΩΝ: 2.40μ
6. ΣΥΝΤΕΛΕΣΤΗΣ ΔΟΜΗΣΗΣ:
Ε= 0 - 100τμ σ.δ.= 1.60
Ε= 100 - 200τμ σ.δ.= 0.80
Ε= 200 - 300τμ σ.δ.= 0.60
Ε= περαν των 300τμ σ.δ.= 0.40
Μεγ. Συνολ. Επιφανεια= 400 τμ
Παρεκκλίσεις: α)Κτιρια κοινης ωφελειας περαν των 300τμ σ.δ.=0.80
β)Τουριστικες εγκαταστασεις η αμιγη επαγγελμ χρησης
300 - 2000 τμ σ.δ.= 0.60
2000 - 4000 τμ σ.δ.= 0.50
περαν των 4000τμ σ.δ.= 0.40
7. ΚΑΤΑΣΚΕΥΕΣ ΠΑΝΩ ΑΠΟ ΤΟ ΜΕΓΙΣΤΟ κ.λ.π: Καμμια.
Εκτος απο καπνοδοχους, αγωγους, καπνοσυλλεκτες, εγκαταστασεις ηλιακων συστηματων πυργους ψυξεως και δοχεια διαστολης, θερμανσης και κλιματισμου και αντλιες θερμοτητας που κατασκευαζονται κατα το αρ.26 του Ν.1577/85, στεγες στηθαια κιγκλιδωματα, μονιμες γλαστρες φυτων περγκολες, αλεξικεραυνα, κεντρικες κεραιες τηλεορασεως και ραδιοφωνου.

ΒΕΒΑΙΩΣΗ

Βεβαιουται οτι το με τα στοιχεια (Α-Β-Γ-Δ-Ε-Ζ-Η-Θ-Ι-Κ-Λ-Μ-Ν-Ξ-Ο-Α) οικοπεδο εμβαδου 2259.16τμ, καθως και τα προκυπτοντα απο αυτο οικοπεδα, μετα την κατατμηση με στοιχεια (Α-Β-Γ-Δ-Ε-Λ-Μ-Ν-Ξ-Ο-Α) εμβαδου 1129.58τμ και (Ε-Ζ-Η-Θ-Ι-Κ-Λ-Ε) εμβαδου 1129.58τμ, βρισκονται εντος του οριοθετημενου τμηματος του οικισμου Δ.Δ. Κληματιας Δημου Ευρυμενων Ιωαννινων και συμφωνα με τους ισχυοντες ορους δομησης της περιοχης ειναι αρτια και οικοδομησιμα.

Ιωαννινα, Αυγουστος 2000
Ο Μηχανικος

ΔΟΚ. 1027 ΦΕΚ
ΚΕΙΜΕΝΟ ΣΕΛ.
ΣΧΕΔΙΑ 8
ΠΟΣΟΣΤΟ 33 %

ΔΗΜΟΣ ΕΥΡΥΜΕΝΩΝ ΔΗΜ/ΚΟ ΔΙΑΜ/ΣΜΑ ΚΛΗΜΑΤΙΑΣ
[Θέση "Σιάδια"]

Καθορισμός χρήσης δημοτικής έκτασης που βρίσκεται εντός του οικισμού Δημ/κού Διαμ/τος Κληματιάς Δήμου Ευρυμενών Ν.Ιωαννίνων, ως χώρου ανέγερσης "Λαογραφικού Μουσείου Κέντρο Πολυδραστηριοτήτων".

θέμα:
ΤΟΠΟΓΡΑΦΙΚΟ ΔΙΑΓΡΑΜΜΑ

Συνοδεύει την 8456/8-10-2004 απόφαση του Νομάρχη Ιωαννίνων
Δ/νση Πολεοδ. και Περιβ.
ΠΡΟΪΣΤΑΜΕΝΗ Δ/ΝΣΗΣ ΠΟΛΕΟΔΟΜΙΑΣ και ΠΕΡΙΒΑΛΛΟΝΤΟΣ
ΚΟΥΜΠΟΥΡΗ
ΜΗΧΑΝΙΚΟΣ
με Βαθμό Δ/ντή

ΚΛΙΜΑΚΑ: 1/200 **ΙΟΥΛΙΟΣ 2004**

Ιωάννινα 8-10-2004 Ο ΕΛΕΓΞΑΣ ΒΑΣΙΛΕΙΟΣ ΒΑΡΤΖΙΩΤΗΣ Τοπ/φος Μηχ/κός	Ιωάννινα 8-10-2004 ΘΕΩΡΗΘΗΚΕ Ο ΠΡΟΪΣΤΑΜΕΝΟΣ ΤΥΔΚ Ν. ΙΩΑΝΝΙΝΩΝ Χαρίλαος Τύττης Τοπογράφος Μηχανικός